



Oberingenieurkreis II

Tiefbauamt  
des Kantons Bern

Wasserbauplan  
Beilage 2.3.6

Gewässer	Gürbe	Gewässer-Nr.	471
Gemeinde	Toffen	Projekt-Nr.	
Erfüllungspflichtiger	Wasserbauverband untere Gürbe und Mätsche	Plan-Nr.	240 -A
Projekt vom	15. April 2011	Format	840 x 750
Revidiert	12. November 2012	Gez. / Datum	gm / 14.11.2012

Unterlage **Querprofile 1-5 1:100**

## Hochwasserschutz unteres Gürbetal Ausbau Toffen

Erlen bis Sportplatz km 9.300 bis km 8.950






Projektverfassende  
ig herzog + nipo



D. A. Dorfstrasse 10  
3073 Gümmligen  
Tel. 0848 415 000  
Fax. 031 960 43 31

buero@herzog-ingenieure.ch  
www.herzog-ingenieure.ch

Wasserbauplan genehmigung:

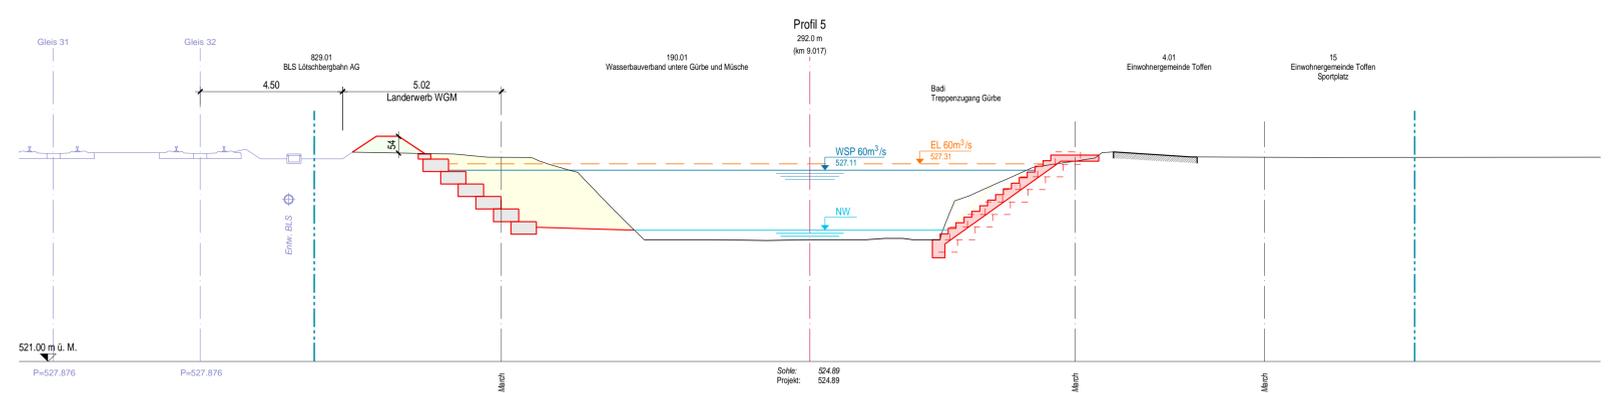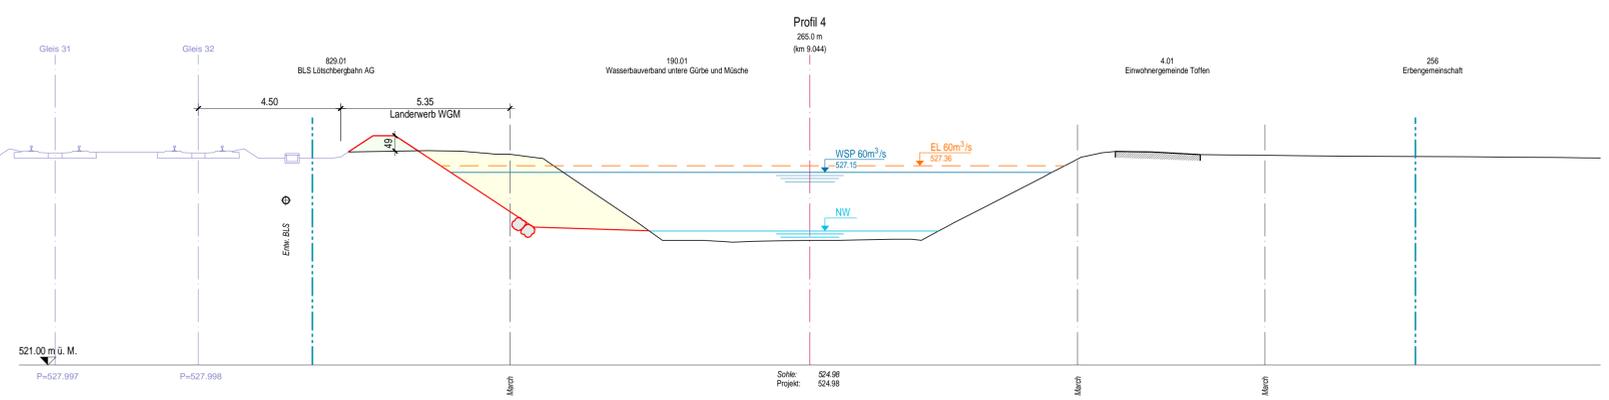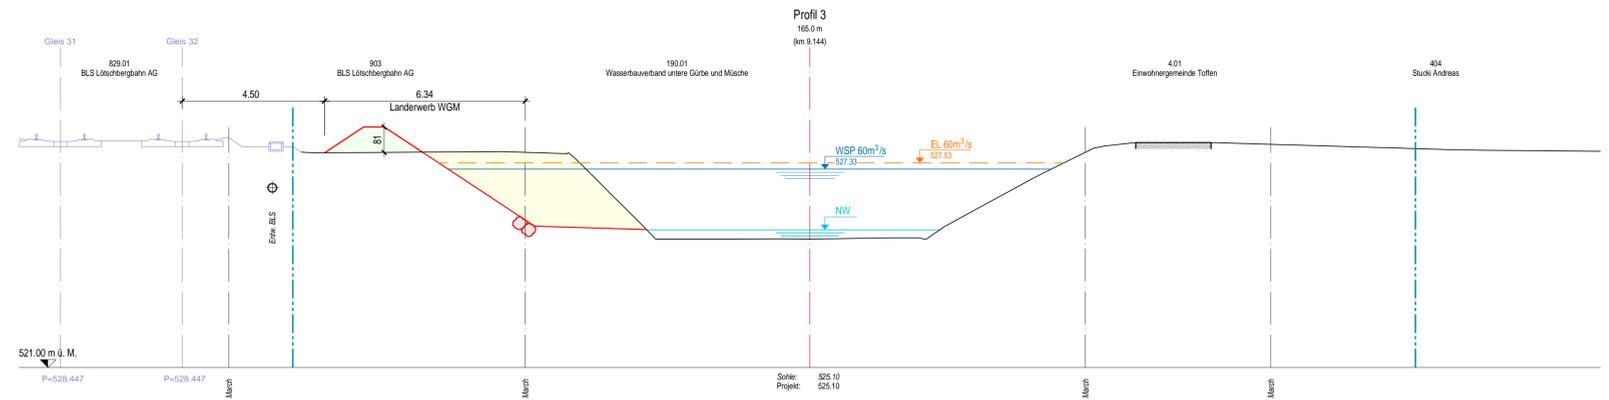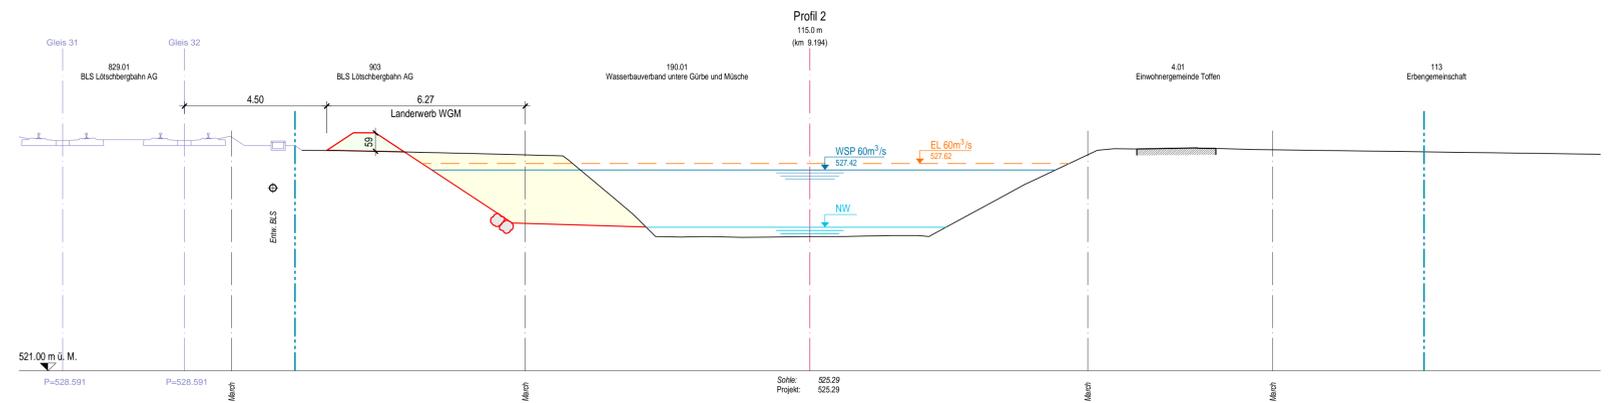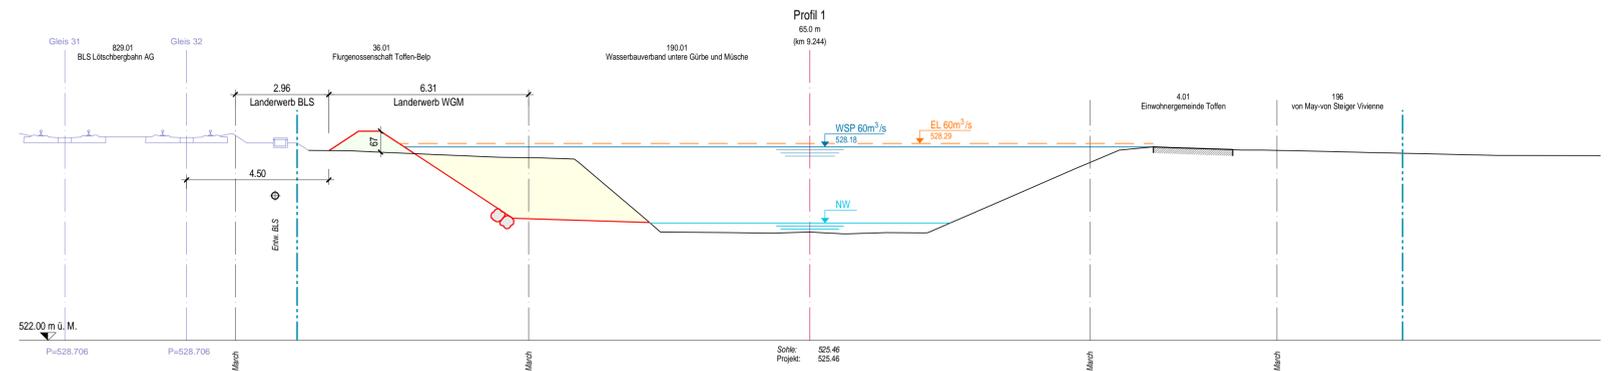


### Legende

- Schüttung
- Abtrag
- Projekt
- best. Terrain
- Raumbedarf Fließgewässer orientierend. Massgebend ist ab 1.1.2011 das revidierte Bundesgesetz über den Gewässerschutz GschG
- Anlagen BLS gemäss Angaben Büro B+S AG, Bern

Die Angaben "(km 9.144)" beziehen sich auf die alte Gürbe - Kilometrierung (mit Verzug)

### Wasserspiegel und Energielinie

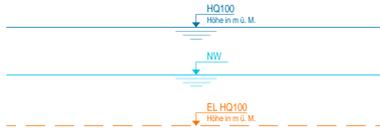

Gestaltung und Bestockung des Gerinnes gemäss Normalprofilen und Angaben ÖBB