



Oberingenieurkreis II
Tiefbauamt
des Kantons Bern

Wasserbauplan Beilage 2.2.3	
Gewässer	Gürbe
Gemeinde	Toffen, Belp
Erfüllungspflichtiger	Wasserbauverbund untere Gürbe und Müschi
Projekt vom	15. April 2011
Revidiert	19. März 2013
Projekt-Nr.	226-B
Plan-Nr.	1260 x 594
Format	1260 x 594
Gez. / Datum	it / 28.03.2013

Unterlage Landerwerksplan 1:1'000

Hochwasserschutz unteres Gürbetal Ausbau Toffen bis Talguet km 8.400 bis km 7.400

Projektverflossende
ig herzog nipo

Herzog Ingenieure AG
Wasserbau Tiefbau Grundbau
NIEDERER+POZZI
Umwelt AG


p. A. Dorfstrasse 10 Tel. 0848 415 000
3073 Gmüden Fax. 031 960 43 31
buero@herzog-ingenieure.ch
www.herzog-ingenieure.ch

Wasserbauplanerlaubnis:

Bestand	Projekt
Gebäude	Linien Projekt
Strasse	Profilfähe
Wald	Projektaxe
Wasserlauf	temporäre Landbeanspruchung ausserhalb Projektperimeter
Gürbekilometrierung orientierend (Verzug)	Baupliste / Humusdepot
Gemeindegrenze	Installationsplatz
Anlagen BLS gemäss Angaben Büro B+S AG, Bern	

Nutzungsbeschränkung

Nutzungsbeschränkung
Abflusskorridor für den Überfall mit folgender Nutzungsbeschränkung:
Obligatorischer Nachweis des Geschutteilers, dass der freie Abfluss nicht beeinträchtigt wird und keine Mehrgefährdung von Nachbarparzellen eintritt.
Dies gilt für:
- Einzonungen
- Alle Bauten und Anlagen
- Alle Terrainveränderungen einschliesslich landwirtschaftliche Bodenverbesserungen
Baugesuche und Einzonungsbegehren müssen den kantonalen Fachstellen zur Bewilligung vorgelegt werden.

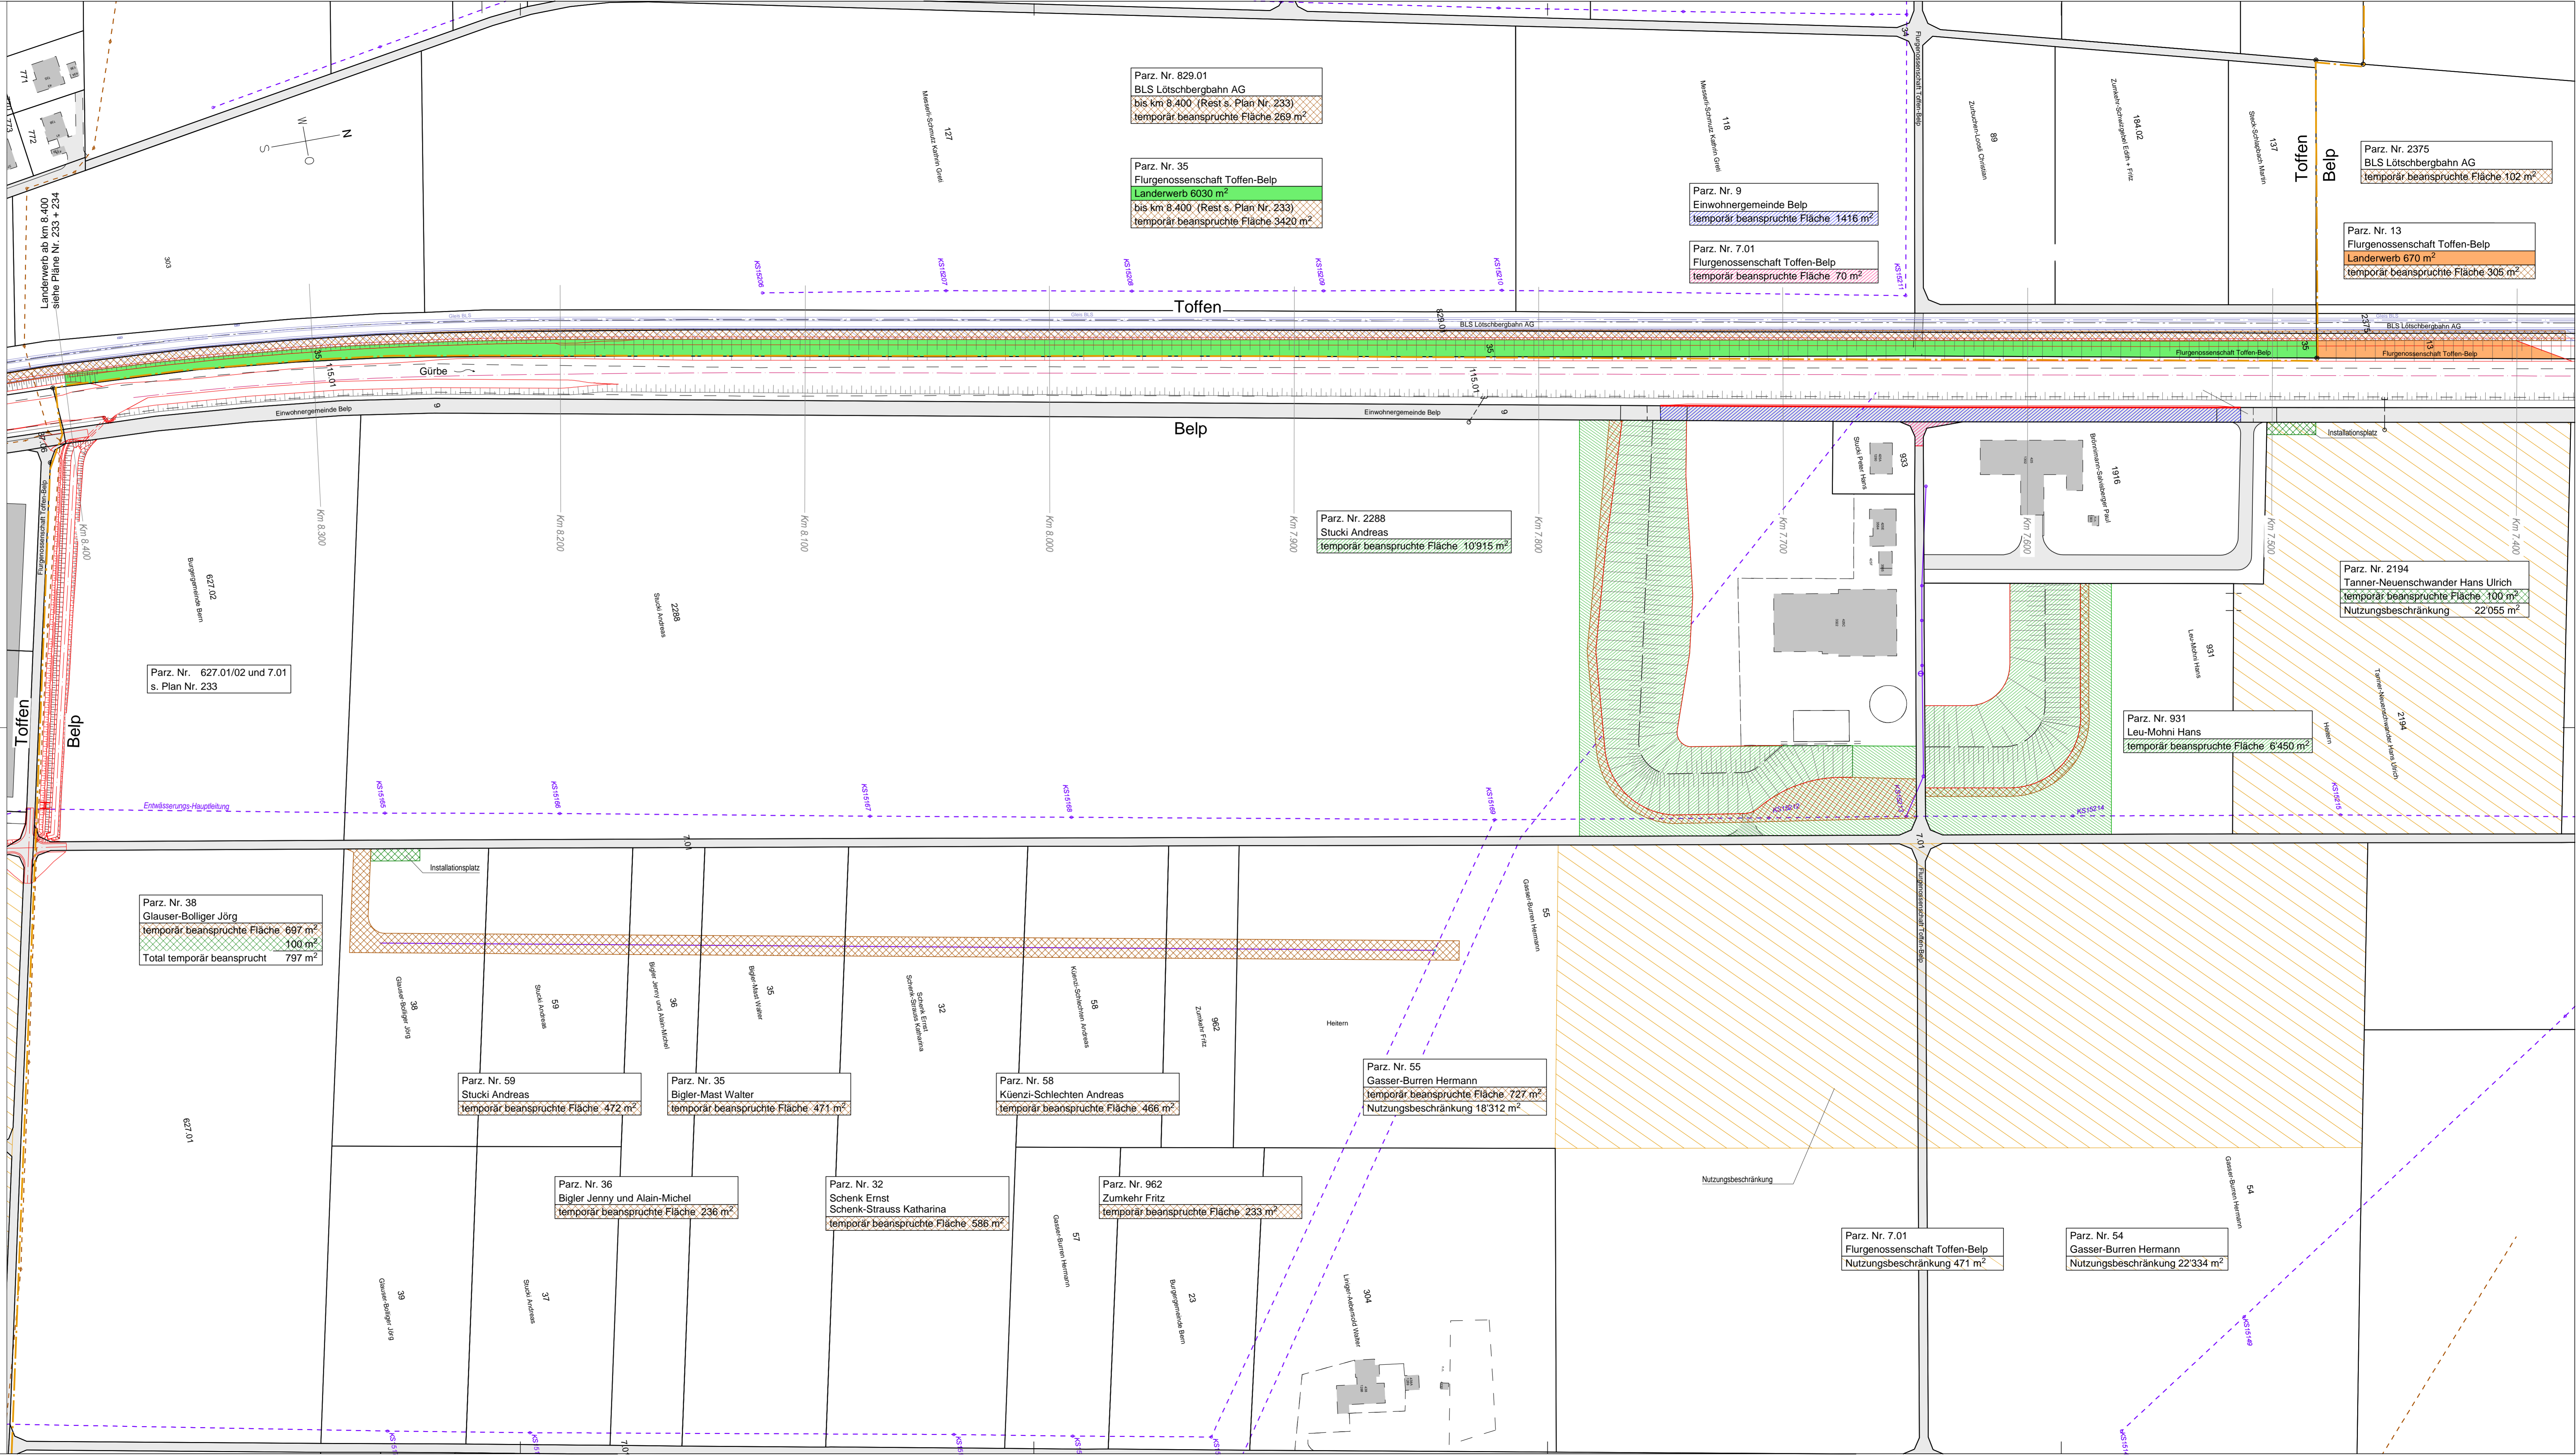

Landerwerk ab km 8.400
siehe Pläne Nr. 233 + 234

Toffen
Belp

Parz. Nr. 627.01/02 und 7.01
s. Plan Nr. 233

Parz. Nr. 38
Glauser-Bolliger Jörg
temporär beanspruchte Fläche 697 m²
100 m²
Total temporär beansprucht 797 m²

Parz. Nr. 59
Stucki Andreas
temporär beanspruchte Fläche 472 m²

Parz. Nr. 35
Bigler-Mast Walter
temporär beanspruchte Fläche 471 m²

Parz. Nr. 58
Kuenzi-Schlechten Andreas
temporär beanspruchte Fläche 466 m²

Parz. Nr. 55
Gasser-Burren Hermann
temporär beanspruchte Fläche 727 m²
Nutzungsbeschränkung 18'312 m²

Parz. Nr. 36
Bigler Jenny und Alain-Michel
temporär beanspruchte Fläche 236 m²

Parz. Nr. 32
Schenk Ernst
Schenk-Strauss Katharina
temporär beanspruchte Fläche 586 m²

Parz. Nr. 962
Zumkehr Fritz
temporär beanspruchte Fläche 233 m²

Parz. Nr. 7 01
Flurgenossenschaft Toffen-Belp
Nutzungsbeschränkung 471 m²

Parz. Nr. 54
Gasser-Burren Hermann
Nutzungsbeschränkung 22'334 m²

Parz. Nr. 829.01
BLS Lötschbergbahn AG
bis km 8.400 (Rest s. Plan Nr. 233)
temporär beanspruchte Fläche 269 m²

Parz. Nr. 35
Flurgenossenschaft Toffen-Belp
Landerwerb 6030 m²
bis km 8.400 (Rest s. Plan Nr. 233)
temporär beanspruchte Fläche 3420 m²

Parz. Nr. 9
Einwohnergemeinde Belp
temporär beanspruchte Fläche 1416 m²

Parz. Nr. 7.01
Flurgenossenschaft Toffen-Belp
temporär beanspruchte Fläche 70 m²

Parz. Nr. 2375
BLS Lötschbergbahn AG
temporär beanspruchte Fläche 102 m²

Parz. Nr. 13
Flurgenossenschaft Toffen-Belp
Landerwerb 670 m²
temporär beanspruchte Fläche 306 m²

Parz. Nr. 2194
Tanner-Neuenschwander Hans Ulrich
temporär beanspruchte Fläche 100 m²
Nutzungsbeschränkung 22'055 m²

Parz. Nr. 931
Leu-Mohri Hans
temporär beanspruchte Fläche 6'450 m²

Parz. Nr. 2288
Stucki Andreas
temporär beanspruchte Fläche 10'915 m²