

Wasserbauplan
Beilage 2.4.6

Gewässer	Gürbe	Gewässer-Nr.	471
Gemeinde	Mühlethurnen, Lohnstorf	Projekt-Nr.	
Erfüllungspflichtiger	Wasserbauverband untere Gürbe und Müsche	Plan-Nr.	271 -A
Projekt vom	15. April 2011	Format	840 x 594
Revidiert	12. November 2012	Gez. / Datum	gm / 14.11.2012

Unterlage **Längenprofil 1:2'000 / 20**

Hochwasserschutz unteres Gürbetal Ausbau Mühlethurnen

Madbrücke bis Gürbematte km 14.150 bis km 13.800

Projektverfassende
ig herzog • nipo




p. A. Dorfstrasse 10
3073 Gümliigen

Tel. 0848 415 000
Fax. 031 960 43 31



buero@herzog-ingenieure.ch
www.herzog-ingenieure.ch

Wasserbauplan genehmigung:

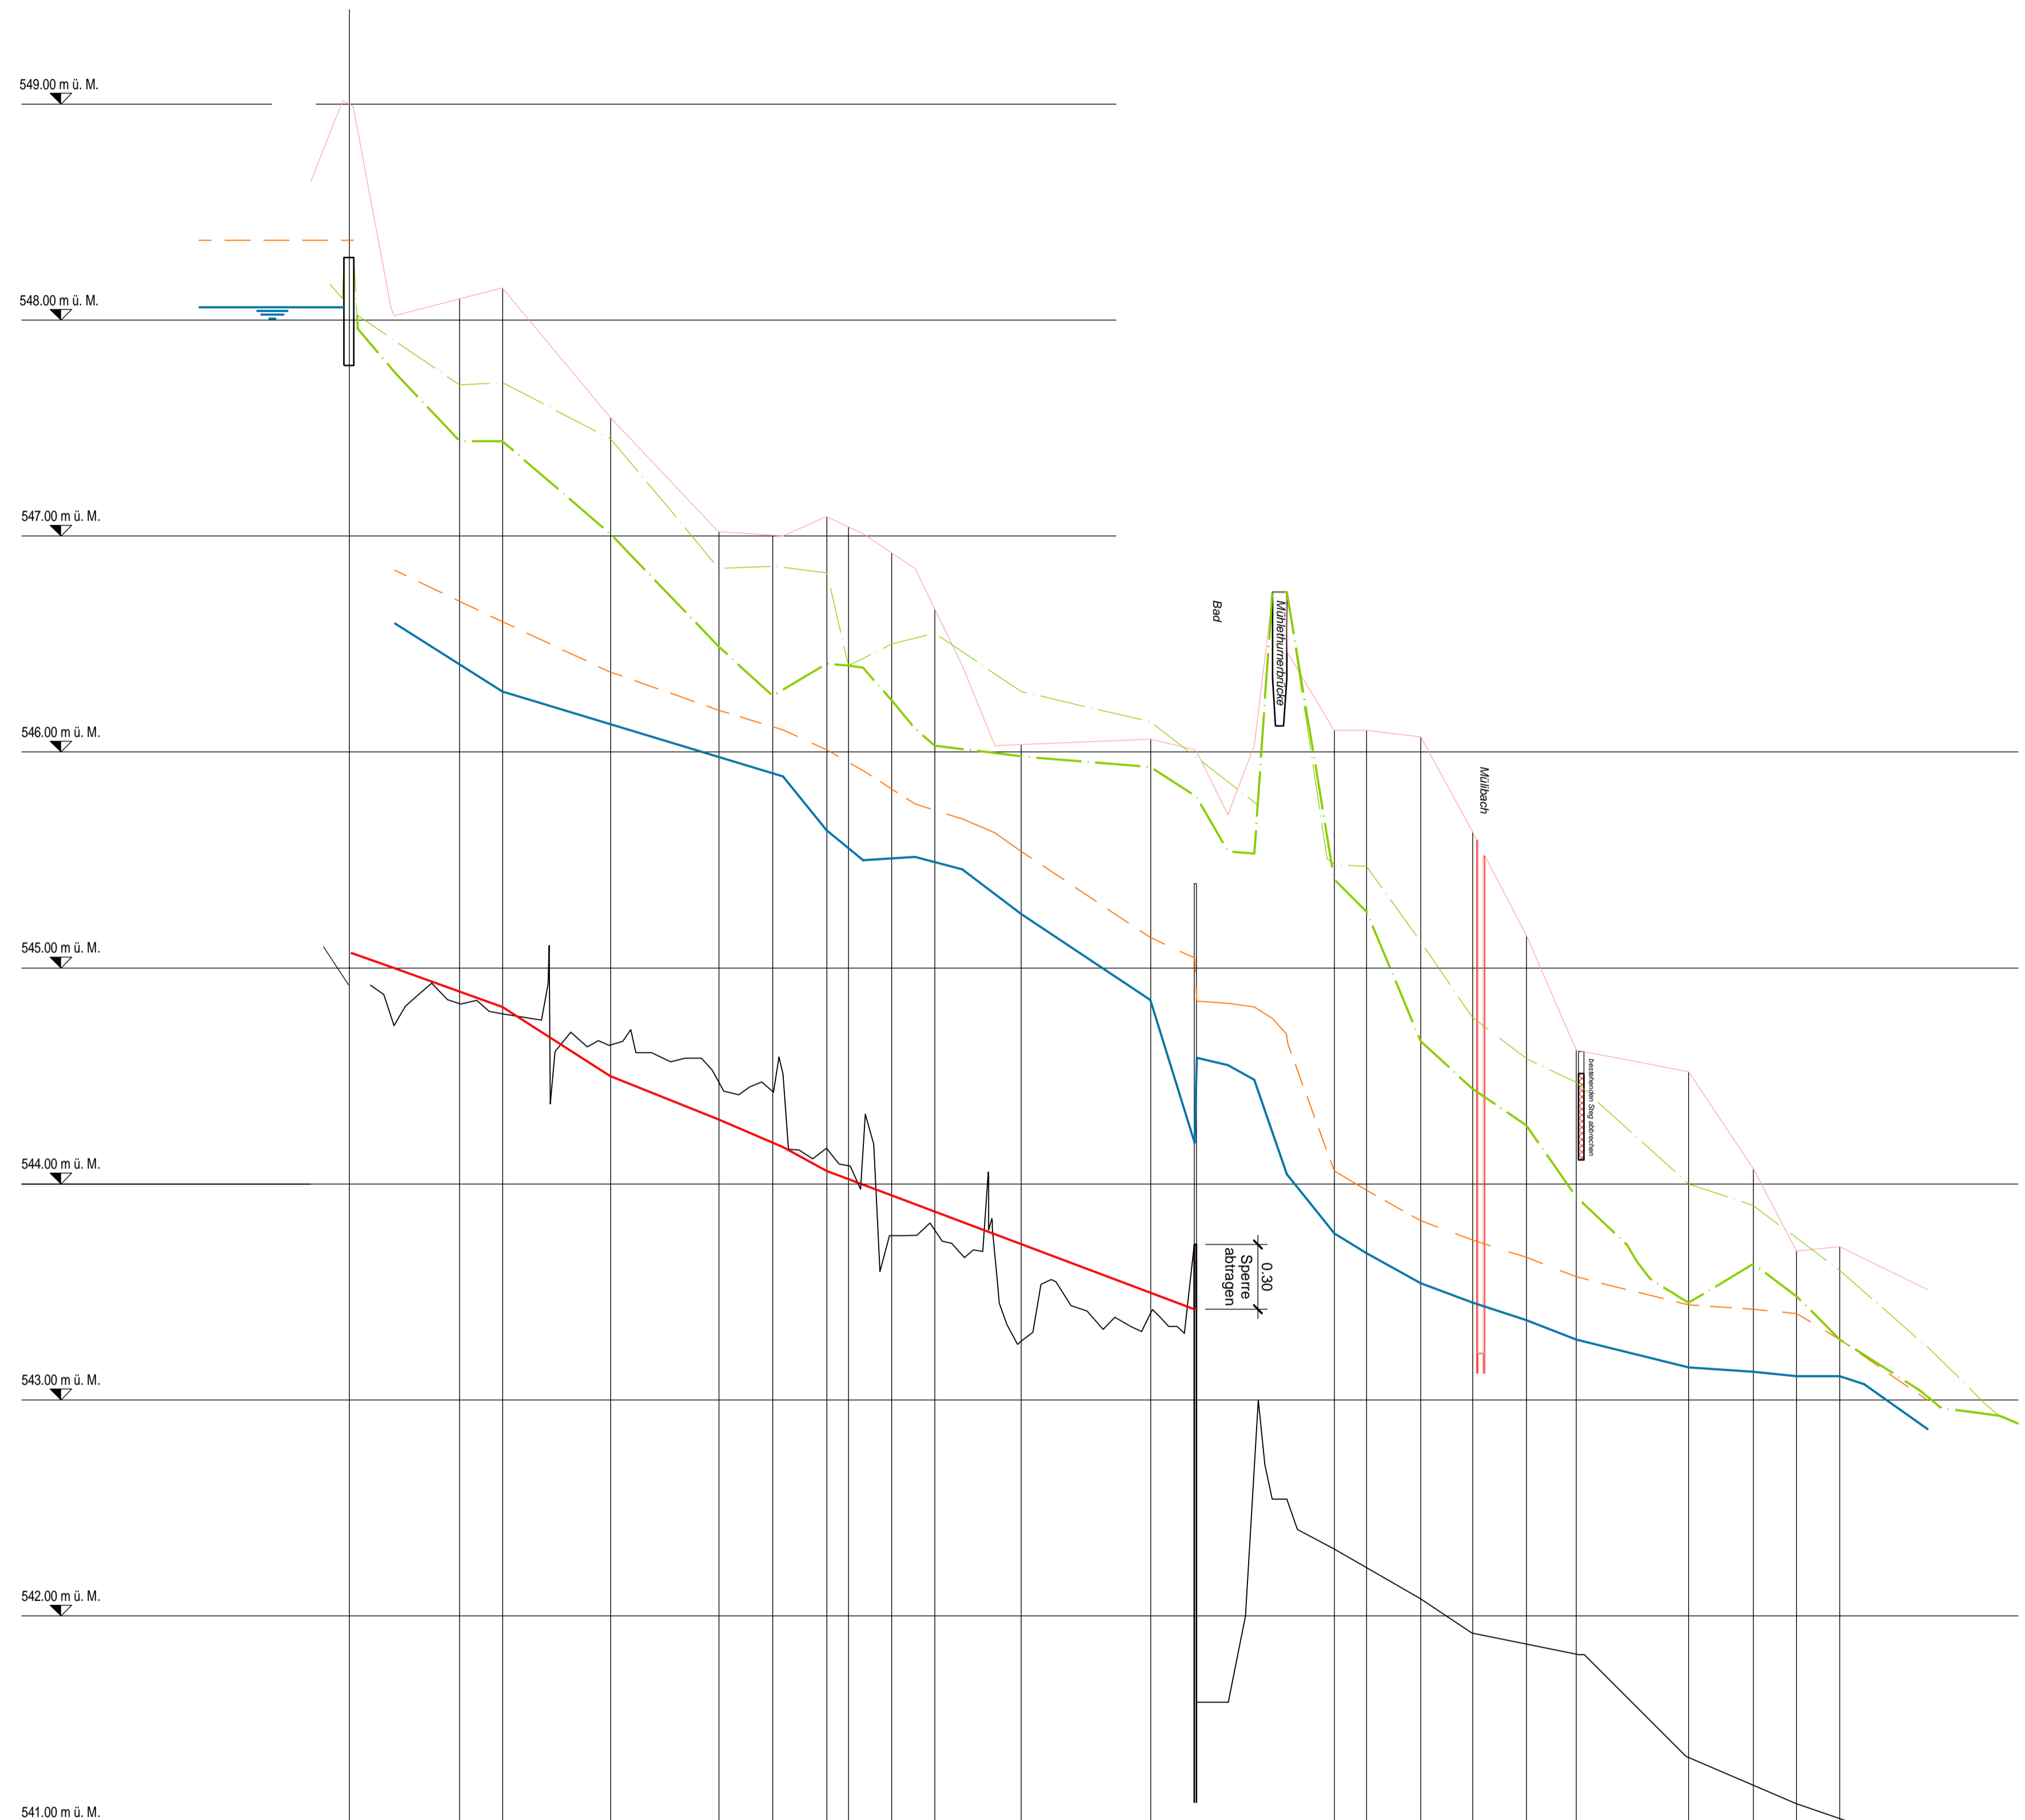

Profil Nr	1	2	3	4	5	6	7	8	9	10	11	12	13	14	15	16	17	18	19	20	21	22	
Station [m]	0.00	9.00	60.00	80.00	130.00	180.00	205.00	230.00	240.00	260.00	280.00	300.00	380.00	460.00	480.00	500.00	520.00	540.00	570.00	620.00	650.00	670.00	699.00
Zwischendistanzen [m]	9.00	-1.00	-20.00	-50.00	-50.00	-25.00	-25.00	0.00	-20.00	-20.00	-40.00	-60.00	-85.00	15.00	-20.00	-24.00	-25.00	-23.00	-52.00	-30.00	-20.00	-20.00	-20.00
Sohle Bestand	545.3	545.13	544.89	544.82	544.44	544.47	544.3	544.18	543.76	543.79	543.27	543.82	543.42	542.31	542.22	542.08	541.92	541.82	541.34	541.22	541.11	541.13	541.06
Sohle Projekt	545.3	545.13	544.89	544.82	544.44	544.47	544.3	544.18	543.76	543.79	543.27	543.82	543.42	542.31	542.22	542.08	541.92	541.82	541.34	541.22	541.11	541.13	541.06
WSP 60 m³/s	547.27	547.43	546.41	546.03	545.13	545.08	545.01	544.8	544.51	544.51	544.25	544.54	544.85	543.71	543.67	543.53	543.31	543.28	542.15	542.04	541.13	541.40	541.28
EL 60 m³/s	547.27	547.43	546.41	546.03	545.13	545.08	545.01	544.8	544.51	544.51	544.25	544.54	544.85	543.71	543.67	543.53	543.31	543.28	542.15	542.04	541.13	541.40	541.28

Legende

Bestand	Projekt	
		Sohle
		WSP 60 m³/s
		EL 60 m³/s
		linkes Ufer
		rechtes Ufer